

Muster Reihenhausberechnung




Projekt
1: 50
Mittwoch, 3. Oktober 2007

Wassertechnik Fath
Kurt-Kern-Str.3
67067 Ludwigshafen
RLP Deutschland

Planung

IHR KONTAKT
Bettina Fath

- A/ PS-04
- B/ PS-04
- C/ DRIP PIPE
- D/ PS-04
- Manuelles Ventil
- 24V Ventil mit Kabel
- 9V Ventil ohne Kabel
- Wasserzapfstelle
- Steuergeraet
- Ventilbox
- Rohrleitung
- Elektrokabel

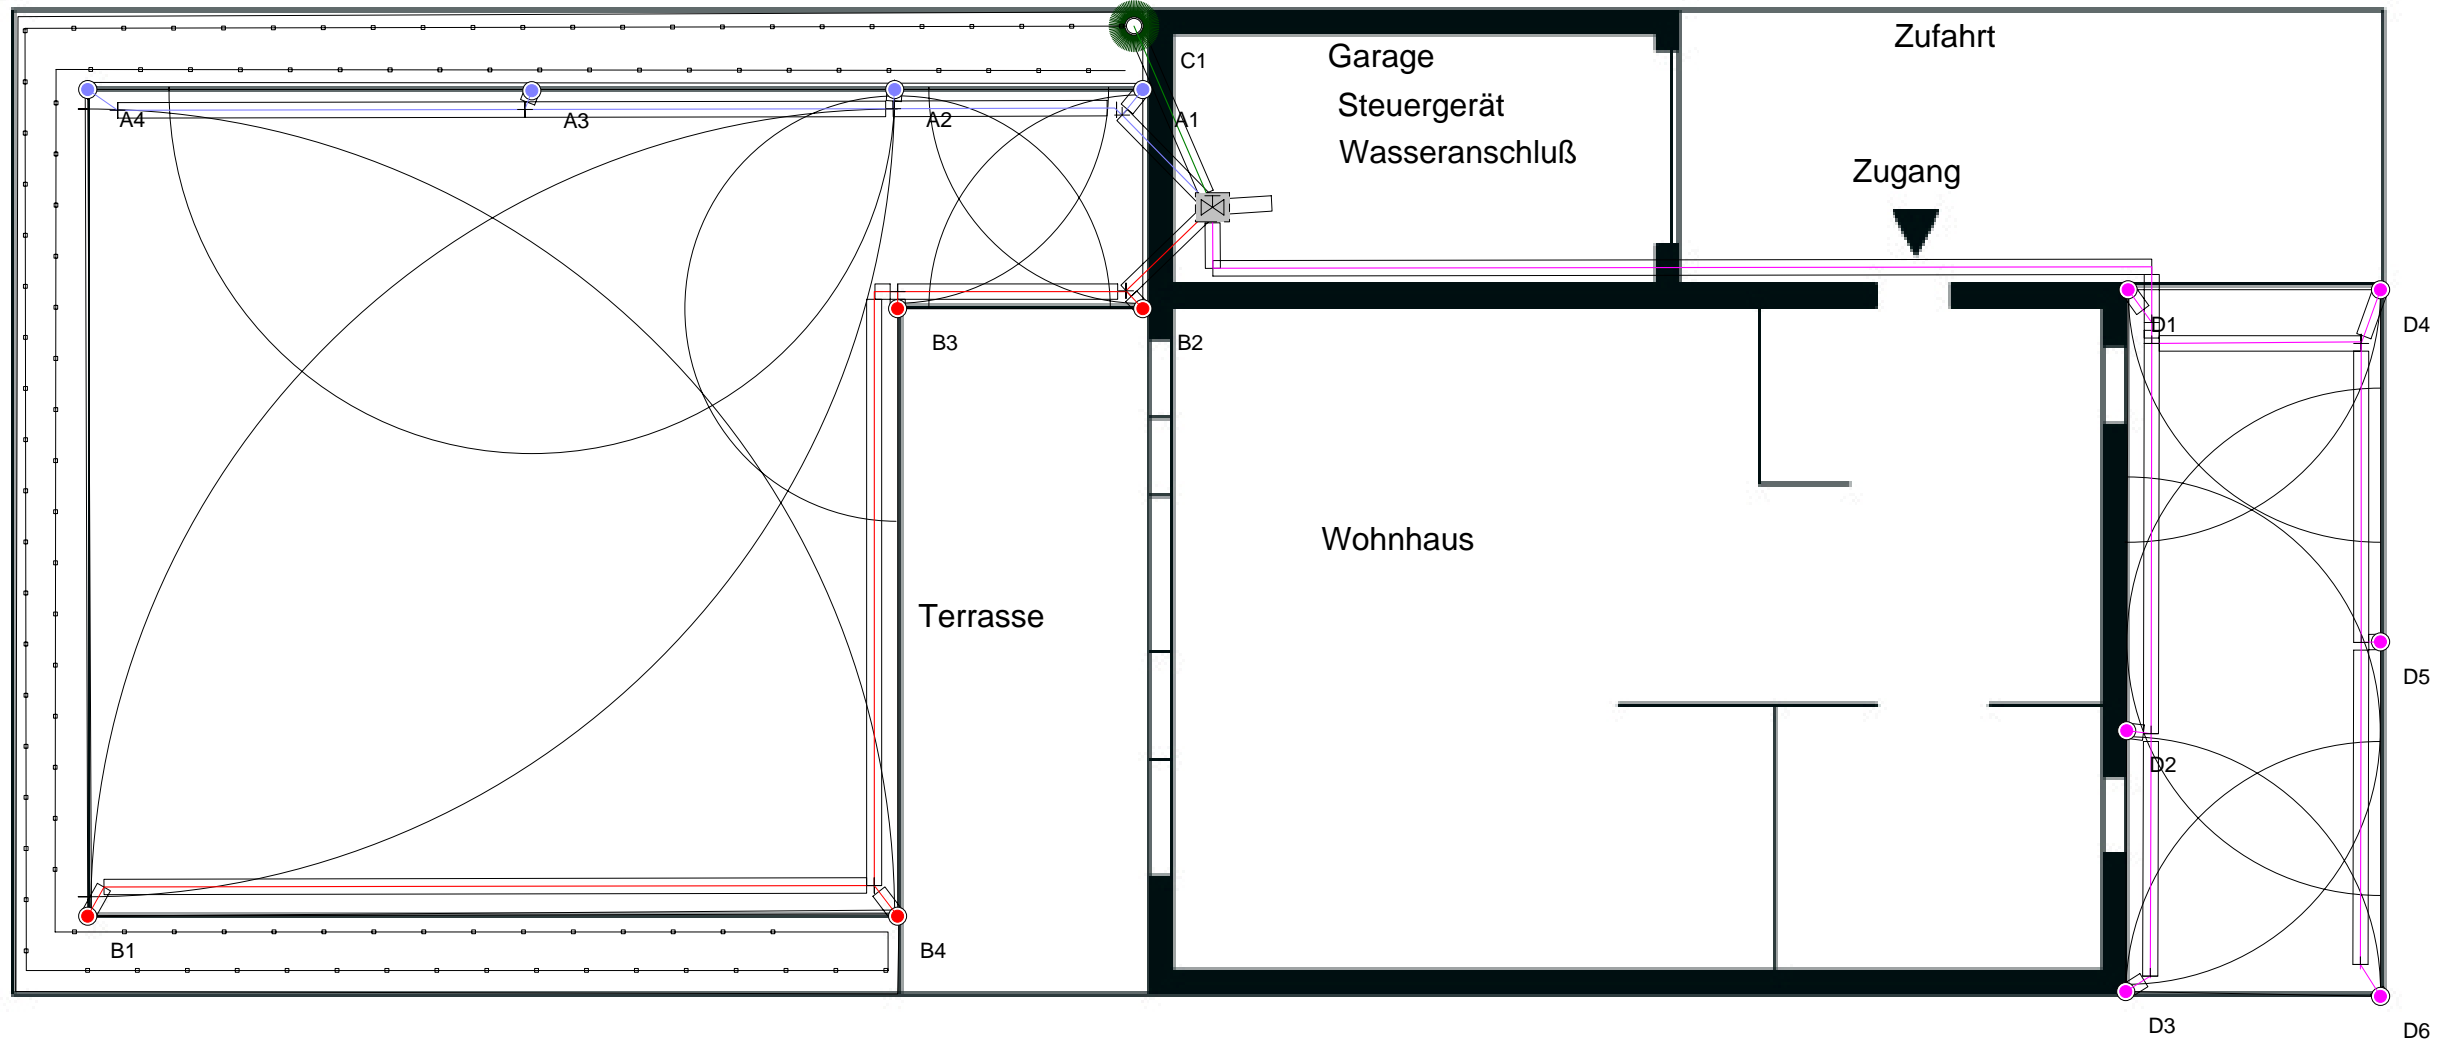

0 1 2 3 4 5m

Länge des Grabens = 38 Meter